




SZKIC SYTUACYJNY DEKORACJI
WIDOK Z GÓRY
SKALA 1:100

PYZA NA POLSKICH DROŻKACH

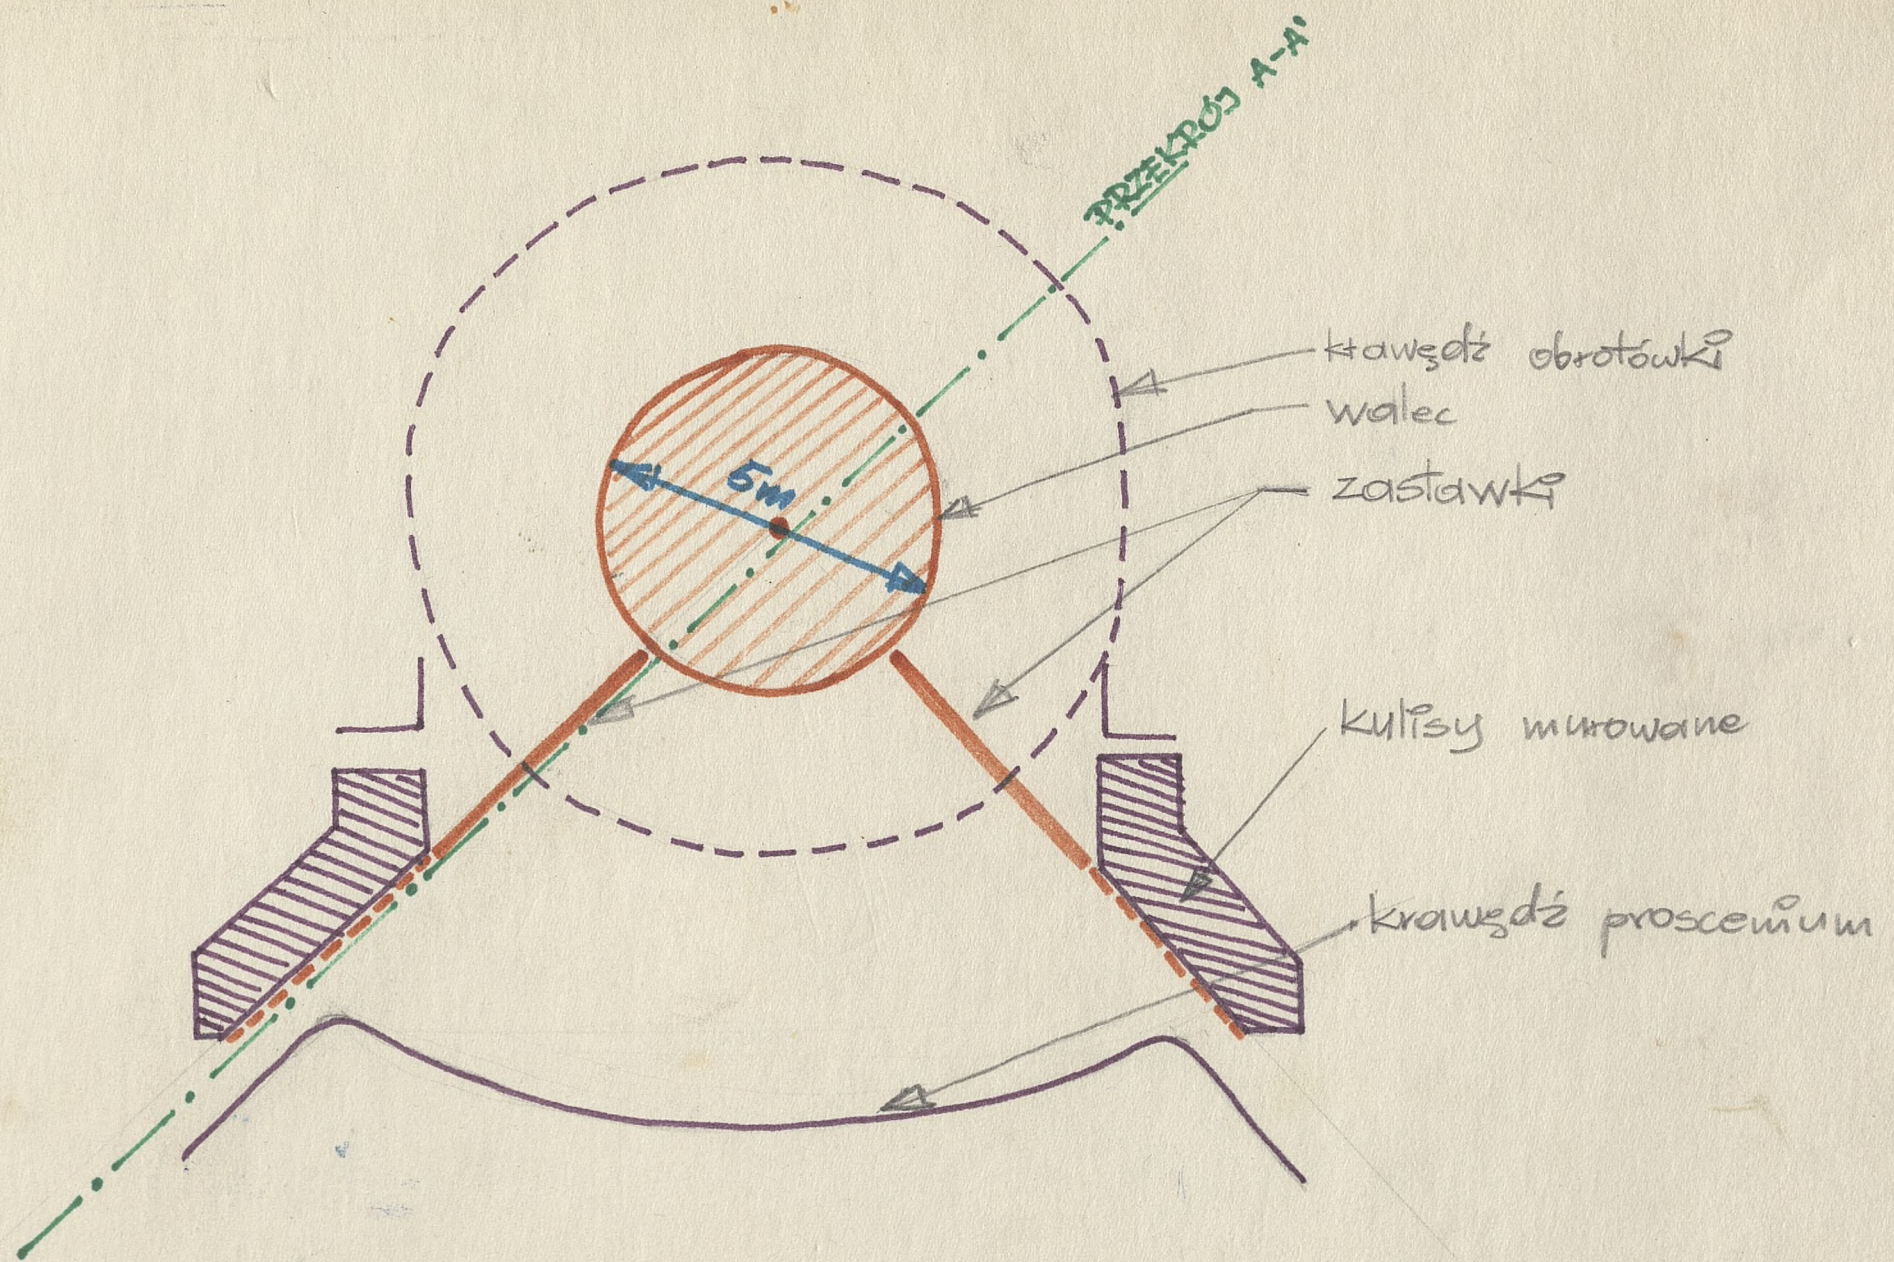